

TRANSIZIONE TRA INTERNO ED ESTERNO

D3 Architetti Associati

Francesca Fattiboni

Elena Leuenberger

Alessandra Radice

Marco Papagni

Cristina Zanfrini




STEPHENSON 86


Il progetto si pone l'obiettivo di riqualificare non solo l'area oggetto di intervento ma modificare il rapporto con il contesto e gli edifici limitrofi, creando spazi pubblici di relazione e aggregazione immediatamente fruibili.




Planivolumetrico
Scala 1:1000

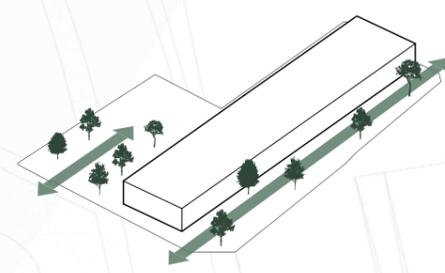

Posizionare il volume edificabile per identificare due differenti aree pubbliche: la piazza e il parco.

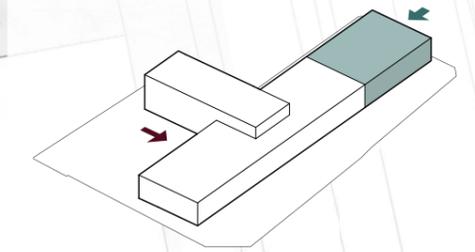


Individuare l'ingresso principale da via Stephenson nell'intersezione tra i due volumi destinati ad ufficio e collocare l'ingresso merci e il magazzino sul retro.

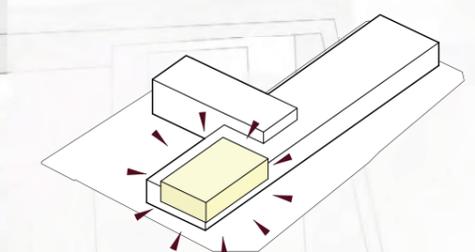

Caratterizzare il progetto mediante un segno architettonico che esalti la visibilità e l'innovazione in rapporto al contesto.




Visualizzazione dello spazio pubblico di fronte all'ingresso dell'azienda, segnalato dall'incrocio dei due volumi principali. La piazza si identifica come un punto di incontro e di ritrovo per gli utenti e i visitatori.

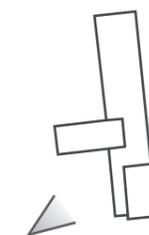


Vista della piazza d'ingresso



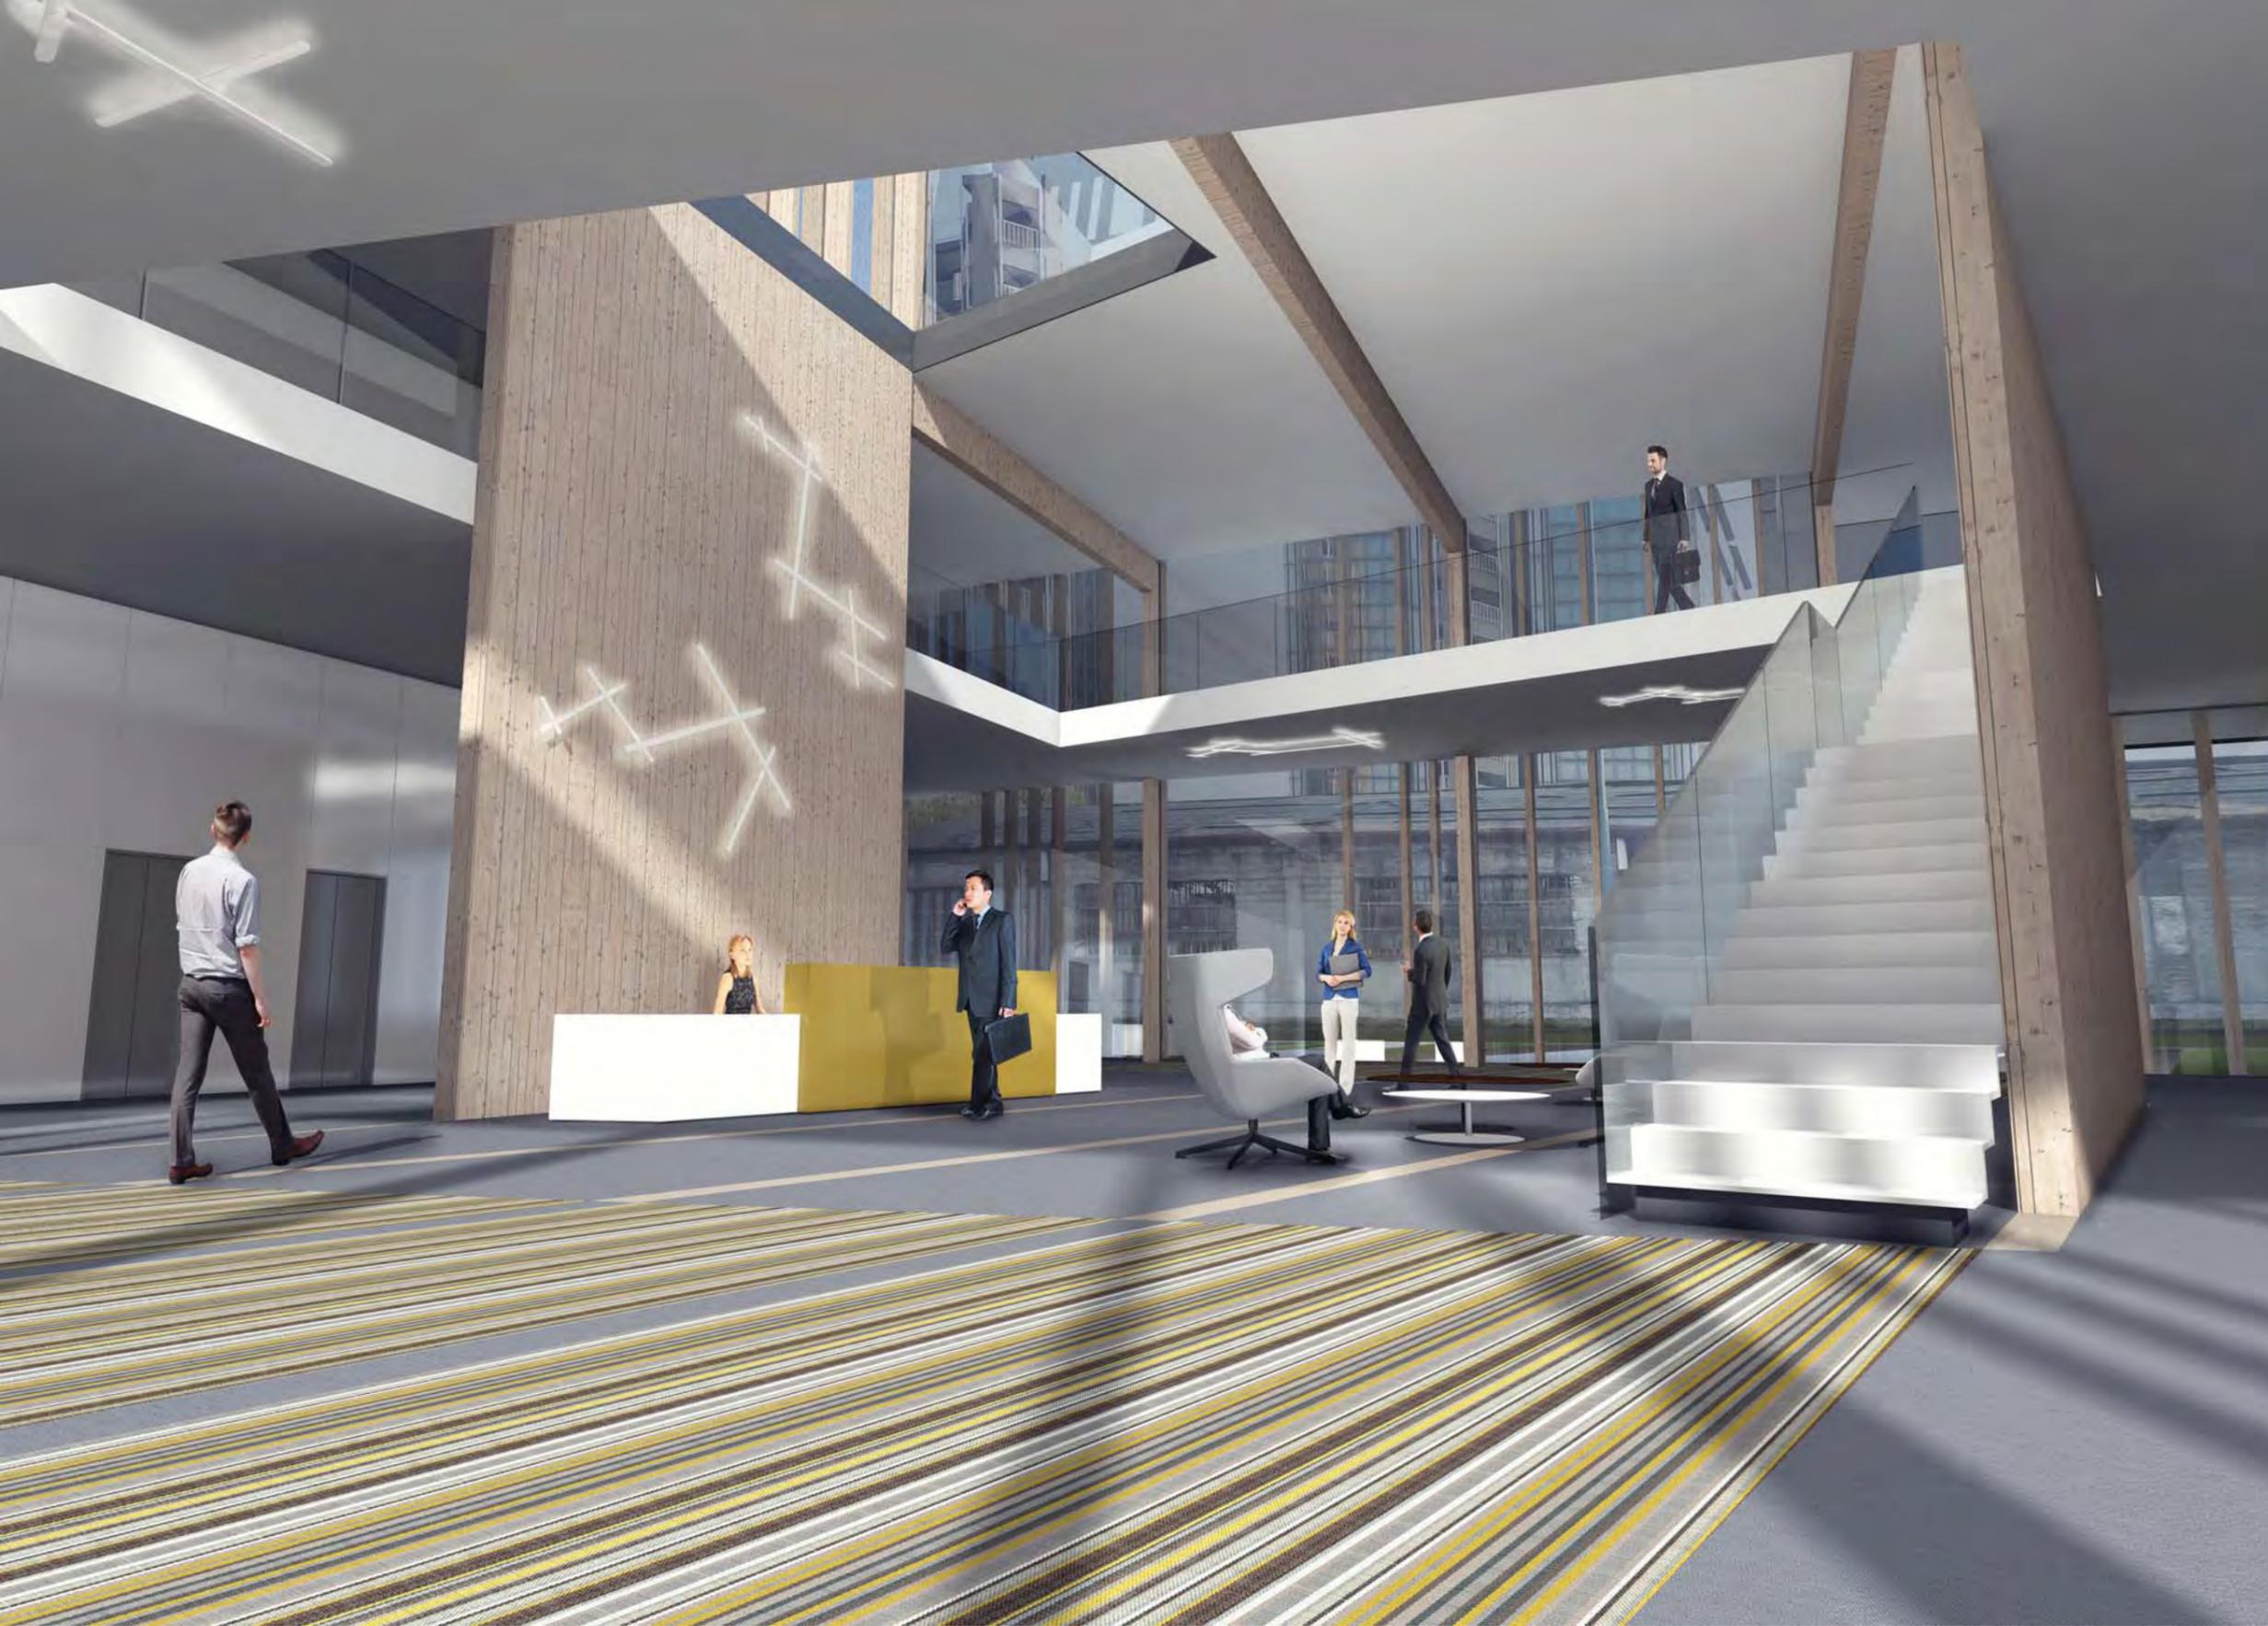

Il progetto della hall evidenzia la connessione tra i due spazi pubblici esterni attraverso il disegno geometrico della sua pavimentazione. Il ballatoio e la sua posizione baricentrica lo qualificano inoltre come spazio di incontro e accoglienza.

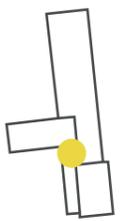

Hall d'ingresso



BOLON TATAMI
Botanic - Lotus



BOLON TATAMI
Botanic - Iris



BOLON TATAMI
Botanic - Cilia



La rappresentazione della meeting room evidenzia tonalità di pavimentazione neutre a tinta unita e dal carattere morbido. L'aspetto dell'ambiente appare più rilassante e confortevole.



Meeting room



MOQUETTE BOUCLE' Module Normal - 915



MOQUETTE BOUCLE' Module Normal - 942



RIVESTIMENTO PERSONALIZZATO PVC stampato



Il progetto degli spazi destinati ad uffici prevede tonalità di pavimentazione neutre di tre tonalità alternate.
Gli ambienti di lavoro sono separati dal corridoio di distribuzione con delle lamelle verticali in legno.



Uffici open space



BOLON TATAMI
Botanic - Osier



BOLON TATAMI
Botanic - Iris



BOLON TATAMI
Botanic - Cilla

